

2 週間工程表

月	9月			10月											
時間帯	28	29	30	1	2	3	4	5	6	7	8	9	10	11	12
	月	火	水	木	金	土	日	月	火	水	木	金	土	日	月
9:00															
－18:00															
21:00															
－翌6:00															
	推進工(本掘進)							推進工(本掘進)							
備考															

2 週間工程表

月	10月														
時間帯	12	13	14	15	16	17	18	19	20	21	22	23	24	25	26
	月	火	水	木	金	土	日	月	火	水	木	金	土	日	月
9:00															
ー18:00															
21:00															
ー翌6:00															
	推進工(本掘進)								推進工(本掘進)						
備考															


推進工進捗図

S=1:400

注意：設計図ではありません

N1-3路線

推進管の進捗を表したもので、管の布設図とは違います。

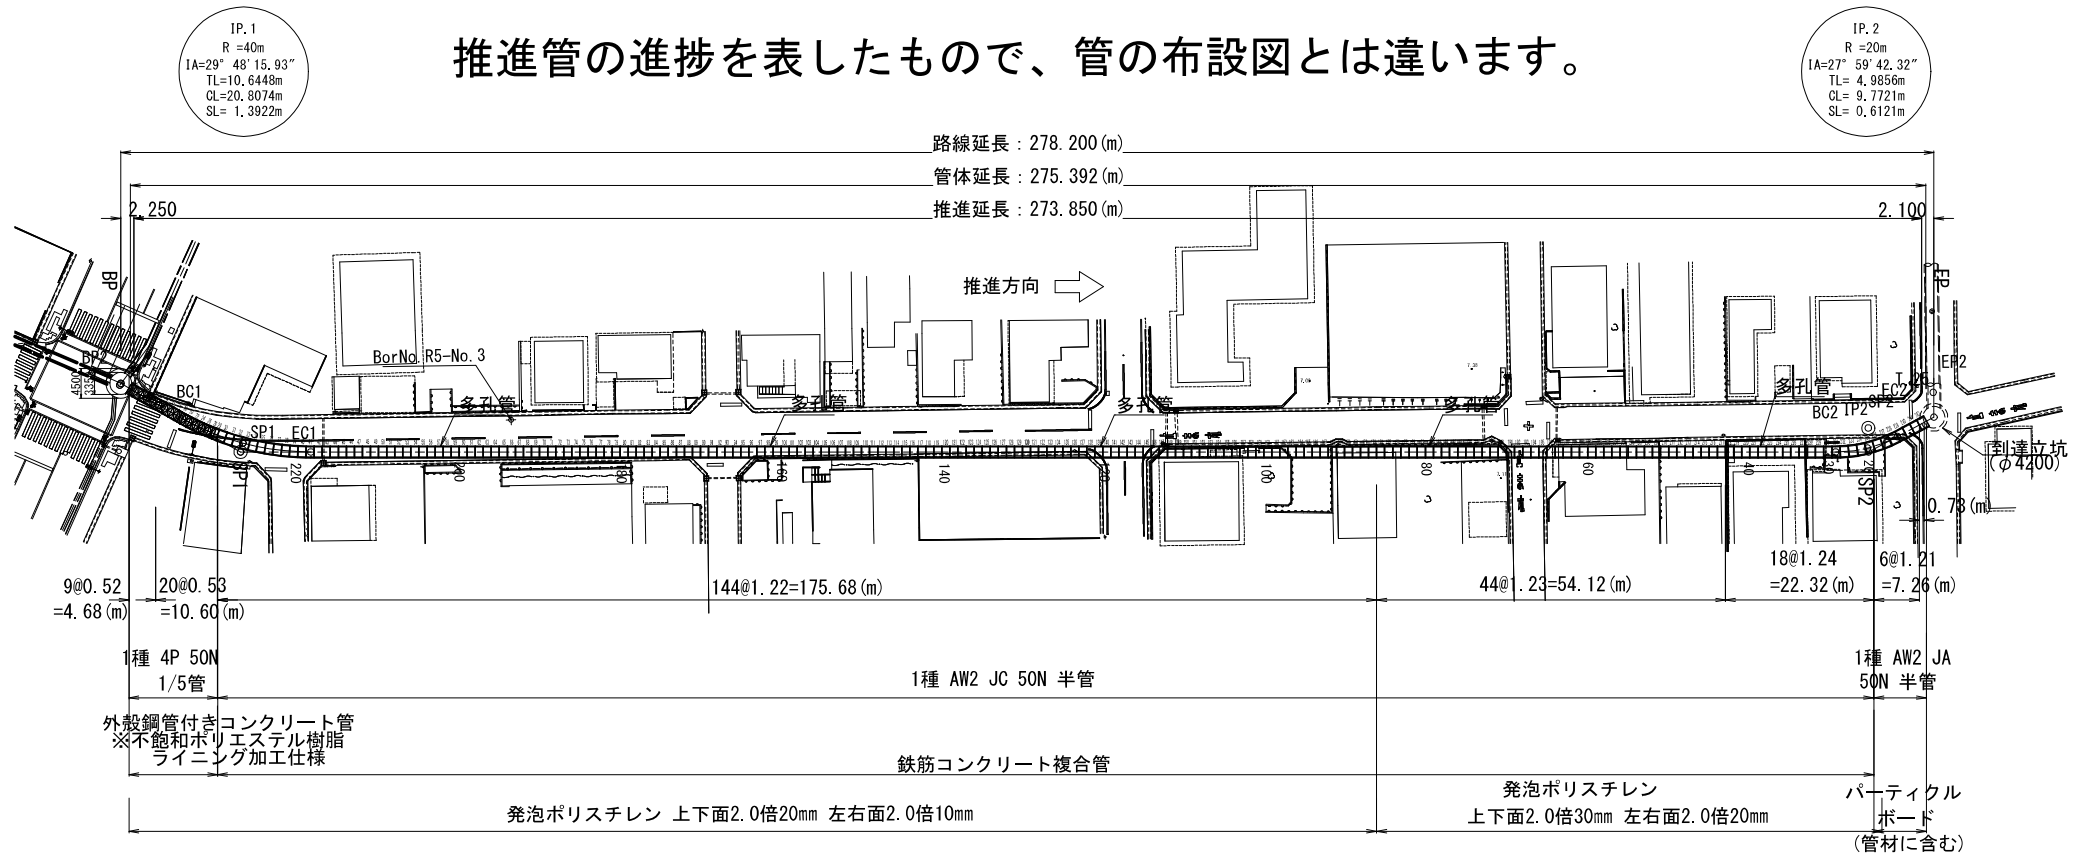

作業は土日を除く21：00～30：00
を予定しております。

※ 進捗を赤で示してあります。

推進管数量表 (N1-3路線)				
推進方向	→			
管種	鉄筋コンクリート複合管 (日本下水道協会Ⅱ類認定適用資器材)		外殻鋼管付きコンクリート管 (日本下水道協会Ⅱ類認定適用資器材) ※不飽和ポリエステル樹脂ライニング加工仕様	
	(半管)	(半管・多孔管)	(1/5管)	
呼び径	1500 (mm)			
外圧強度	1種		1種	
内圧性能	AW2		4P	
継手	JA	JC	JD相当	
耐荷力	50N/mm ²		50N/mm ²	
推進管長	1.20 (m)		0.50 (m)	
本数	7 (本)	201 (本)	5 (本)	29 (本)
管体延長	7.99 (m)	245.99 (m)	6.13 (m)	15.28 (m)

推進力伝達材 (発泡ポリスチレン) 数量表 (N1-3路線)	
組合せ	数量
(1本目～173本目)	
上下面2.0倍 20mm 左右面2.0倍 10mm	173×1.5= 259.5
(174本目～235本目)	
上下面2.0倍 30mm 左右面2.0倍 20mm	62×2.5= 155.0
合計	415 (組)



※推進力伝達材組数は、10mm全周1枚を1組として計上している。

静岡市公共下水道事業			
令和7年度 下工事第2801号 大沢排水区大沢雨水渠築造その1工事			
図面番号	図種	縮尺	図示
静岡市上下水道局下水道部下水道事務所			

工事名 大沢排水区大沢雨水渠築造その1工事

[illegible]

Φ1500mm泥濃式ツーウェイ推進工法

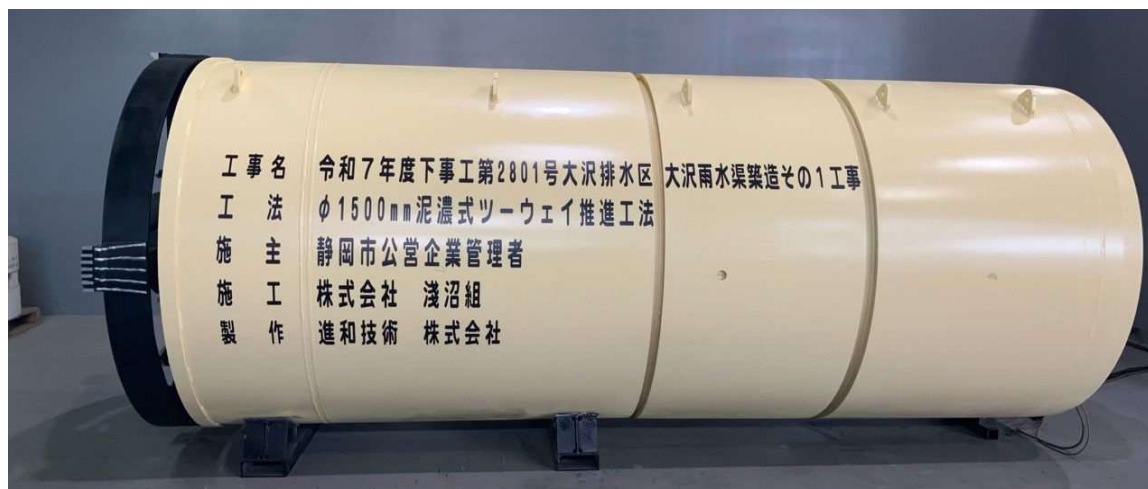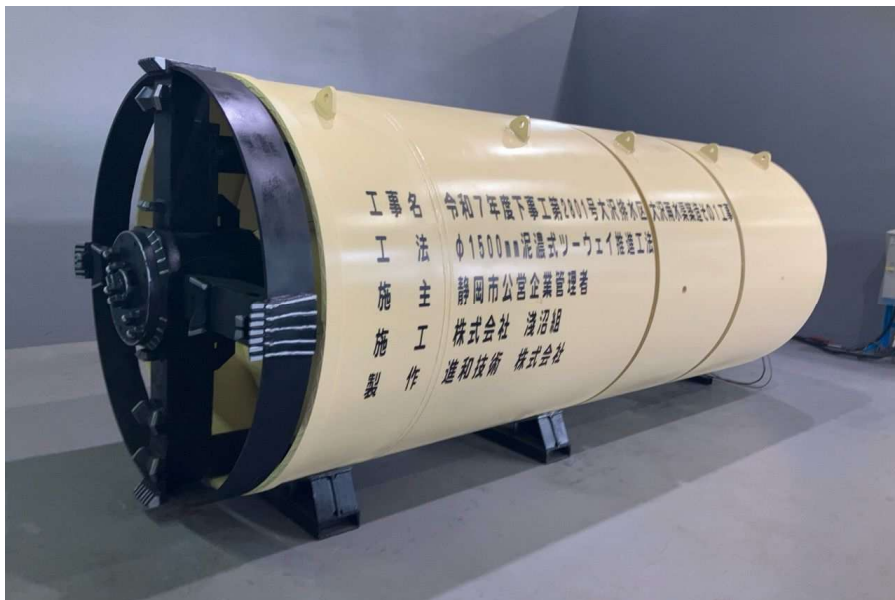

清水みなと祭り

2026 第77回清水みなと祭り「神輿渡御」にみんなで参加しました。

清水港會	
13:00	美濃輪稲荷神社 お立ち
13:30	次郎長通り・次郎長生家 (次郎長道中コラボ)
14:30	港橋・入船町・鈴与(株)本社
15:00	清水マリンパーク
15:30	MUY BIEN (美縁・マリンビル)
16:30	ドリームプラザ
17:20	～納め



作 業 所 付 近 見 取 図			工事略称 コード	静岡大沢雨水推進(R7) 51H226001
工 事 場 所	静岡県静岡市清水区春日二丁目 外2 地内			
工 事 事 務 所	〒424-0842 静岡県静岡市清水区春日1丁目5番15号 ファームス桜橋 2階北			
代 表 者 名	加藤 修二	TEL	054-340-1161	
		FAX	054-340-1162	
最 寄 駅 名	静岡鉄道静岡清水線/桜橋駅 徒歩7分			

作業所案内図

令和7年度下工事第2801号大沢排水区大沢雨水渠築造その1工事

駐車場は敷地内に2台分あります

